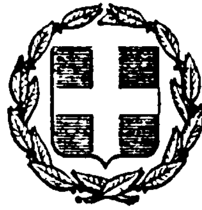


ΕΦΗΜΕΡΙΣ ΤΗΣ ΚΥΒΕΡΝΗΣΕΩΣ
ΤΗΣ ΕΛΛΗΝΙΚΗΣ ΔΗΜΟΚΡΑΤΙΑΣ

ΕΝ ΑΘΗΝΑΙΣ ΤΗ, 12 ΦΕΒΡΟΥΑΡΙΟΥ 1981 | ΤΕΥΧΟΣ ΤΕΤΑΡΤΟΝ | ΑΡΙΘΜΟΣ ΦΥΛΛΟΥ 82

ΠΕΡΙΕΧΟΜΕΝΑ

ΑΠΑΛΛΟΤΡΙΩΣΕΙΣ

ΑΠΟΦΑΣΕΙΣ

Ἀριθ. Δ/247431 (1)

Περὶ μερικῆς ἄρσεως ἀναδασώσεως ἀπὸ τμῆμα ἐμβαδοῦ τεσσάρων χιλιάδων τετρακοσίων ἐννέα (4.409) τετραγωνικῶν μέτρων στὴ θέση «Λόφος Λιᾶ - Βουβόθι - Πυροβολεῖα» περιοχῆς Δήμου Σαλαμίνας, ποὺ κηρύχθηκε ὡς ἀναδασωτέα μὲ τὴν ἀριθ. 267/474/12.2.1937 ἀπόφαση τοῦ Ὑπουργοῦ Γεωργίας.

Ο ΝΟΜΑΡΧΗΣ ΑΤΤΙΚΗΣ

ΔΙΑΜΕΡΙΣΜΑ ΠΕΙΡΑΙΩΣ

Ἔχοντας ὑπόψη:

1. Τὶς διατάξεις τοῦ ἄρθρου 24 τοῦ Συντάγματος τῆς Χώρας.
2. Τὶς περὶ διοικητικῆς ἀποκεντρώσεως διατάξεις.
3. Τὶς διατάξεις τοῦ ἄρθρου 44 παρ. 3 τοῦ Ν. 998/79 «περὶ προστασίας τῶν δασῶν καὶ τῶν δασικῶν ἐν γένει ἐκτάσεων τῆς χώρας» (ἄρσις ἀναδασώσεων).
4. Τὶς διατάξεις τῆς παρ. 3 τοῦ ἄρθρου 58 τοῦ ἴδιου ἀνωτέρω Νόμου (Δημόσια Ἔργα).
5. Τὸ μὲ ἀριθμὸ ΒΥ4/43470/29.9.1980 ἔγγραφο τοῦ Ὑπ. Δημ. Ἔργων, γιὰ χορήγηση ἀδείας ἐγκαταστάσεως δεξαμενῆς ἀπὸ τὴν ΕΥΔΑΠ.
6. Τὴν μὲ ἀριθμὸ 189674/6651/18.10.1980 διαταγὴ τοῦ Ὑπ. Γεωργίας «περὶ παραχωρήσεως ἐκτάσεως γιὰ κατασκευὴ δεξαμενῆς στὴ Σαλαμίνα».
7. Τὴν 1/17.11.1980, Θέμα 1ο, γνωμοδότηση τοῦ Νομαρχιακοῦ Συμβουλίου Δασῶν «περὶ χορηγήσεως τῆς ἀδείας ἐγκαταστάσεως τῆς δεξαμενῆς, ἀφοῦ προηγηθεῖ ἡ ἄρση τῆς ἀναδασώσεως.
8. Τὴ διαταγὴ τοῦ Ὑπουργείου Γεωργίας 160417/1180/8.7.1980 «Ὁδηγίες γιὰ τὶς ἀναδασωτέες ἐκτάσεις».
9. Τὴ μὲ ἀριθμοὺς 4881/26.11.1980 καὶ 5165/15.12.1980 πρόταση τοῦ ἁρμόδιου Δασαρχείου Πειραιῶς, σχετικὰ μὲ τὴν ἄρση τῆς ἀναδασώσεως σὲ ἔκταση ποὺ περιγράφεται πιὸ κάτω.
10. Τὸ γεγονὸς ὅτι ἡ ἔκταση τῶν 4,409 στρεμμάτων βρίσκεται μέσα στὴν εὐρύτερη ἔκταση τῶν 680 στρεμμ. στὴ θέση «Λόφος Λιὰ - Βουβόθι», ποὺ κηρύχθηκε ἀναδασωτέα μὲ τὴν ἀριθ. 267/474/12.2.1937 ἀπόφαση τοῦ Ὑπουργοῦ Γεωργίας.
11. Τὴν προφορικὴ εἰσήγηση τοῦ Δ/ντοῦ Δασῶν τοῦ Διαμερίσματός μας, μὲ τὴν ὁποία προτείνεται ἡ ἄρση ἀναδασώσεως στὸ τμῆμα μὲ τὰ σημεῖα LA-B, LA-Δ, LA-Γ καὶ LB-Γ (Δεξαμενὴ) καὶ LΔ-Γ, LΓ-Β, LB-A καὶ LA-7 (ὁδὸς προσπελάσεως) στὴ θέση «Λόφος Λιὰ - Βουβόθι» περιοχῆς Δήμου Σαλαμίνας, ὅπως ἀπεικονίζεται στὸ ἀπὸ 26.11.1980 τοποδιάγραμμα, ποὺ θεωρήθηκε καὶ ἀπὸ μᾶς καὶ συνορεύει ἀπὸ ὅλες τὶς πλευρὲς μὲ δημόσια δασικὴ ἔκταση.
12. Τὸ γεγονὸς ὅτι μὲ τὴ χορήγηση ἀδείας ἐγκαταστάσεως τῆς δεξαμενῆς θὰ ἐξυπηρετηθοῦν κοινωνικοὶ σκοποί, αἴρουμε:

Τὴν ἀναδάσωση ἀπὸ ἔκταση 4.409 τ.μ. στὴ θέση «Λόφος Λιὰ - Βουβόθι - Πυροβολεῖα», περιφερείας Δήμου Σαλαμίνας, ποὺ συμπεριλαμβάνεται στὴν εὐρύτερη κηρυχθεῖσα ἀναδασωτέα ἔκταση τῶν 680 στρεμμάτων μὲ τὴν ἀριθ. 267/474/12.2.1937 ἀπόφαση τοῦ Ὑπουργοῦ Γεωργίας (ΦΕΚ 40/τ. Β'/8.3.1937), ὅπως περιγράφεται πιὸ πάνω, γιὰ τὸ σκοπὸ χορηγήσεως ἀδείας ἐγκαταστάσεως δεξαμενῆς ἀπὸ τὴν ΕΥΔΑΠ.

Τὸ ἀνωτέρω τοποδιάγραμμα ἀποτελεῖ ἀναπόσπαστο μέρος τῆς ἀποφάσεως αὐτῆς.

Ἡ ἀπόφαση αὐτὴ νὰ δημοσιευθεῖ στὴν Ἐφημερίδα τῆς Κυβερνήσεως.

Πειραιεύς, 22 Δεκεμβρίου 1980

Ὁ Ἀναπληρωτὴς Νομάρχης
ΠΑΥΛΟΣ ΓΕΡΟΓΙΑΝΝΗΣ



Πειραιεύς 26-11-1980
Ο Συντάξας
ΕΥΑΓΓ. ΣΑΚΕΛΛΑΡΙΔΗΣ

ΕΘΕΩΡΗΘΗ
Πειραιεύς 26-11-1980
Ο Δασάρχης Πειραιώς

Πειραιεύς 22-11-1980
Ο Δ/ντής Δασών Ανατ. Αττικής
ΔΗΜ. ΔΕΛΗΘΕΟΣ
Δ. Γεωπόνος

'Αριθ. ΕΔΚ 8274 (2)

Περὶ ἐπικυρώσεως ἐκθέσεως καὶ διαγράμματος τῆς 'Επιτροπῆς καθορισμοῦ τῶν ὁρίων τοῦ αἰγιαλοῦ καὶ παραλίας στὴ θέση Ν. Σχολὴ 'Εμπορικοῦ Ναυτικοῦ Νέας Μηχανιώνας Θεσ/νίκης.

Ο ΝΟΜΑΡΧΗΣ ΘΕΣΣΑΛΟΝΙΚΗΣ

Έχοντας ὑπόψη :

1. Τὶς διατάξεις τοῦ Α.Ν. 2344/1940 «περὶ αἰγιαλοῦ καὶ παραλίας».

2. Τὶς διατάξεις τοῦ ἄρθρου 5 παρ. 1 τοῦ Α.Ν. 263/1968 «περὶ τροποποιήσεως καὶ συμπληρώσεως τῶν διατάξεων περὶ Δημοσίων Κτημάτων».

3. Τὶς διατάξεις τοῦ ἄρθρου 2 τοῦ Νόμου 719/77 «περὶ ἀντικαταστάσεως, τροποποιήσεως καὶ συμπληρώσεως διατάξεών τινων τῆς περὶ Δημοσίων Κτημάτων Νομοθεσίας καὶ ἄλλων τινῶν διατάξεων».

4. Τὸ Φ.187.2/758/80 ἔγγραφο τοῦ Γενικοῦ 'Επιτελείου Ναυτικοῦ μὲ τὸ ὁποῖο συναινεῖ νὰ ἐκδοθεῖ ἀπόφαση τοῦ Νομ. Θεσ. «περὶ ἐπικυρώσεως τῆς ἐκθέσεως καθορισμοῦ ὁριογραμμῆς αἰγιαλοῦ καὶ παραλίας στὴν περιοχὴ Ν. Σχολὴ 'Εμπορικοῦ Ναυτικοῦ Ν. Μηχανιώνας Θεσ/νίκης.

5. Τὴν Ε.Σ. 27891/9.8.78 ἀπόφασή μας μὲ τὴν ὁποία ἀναθέτουμε στὸν Οἰκ. Έφορο Δημοσίων Κτημάτων Θεσ/νίκης α) τὴν ἐπικύρωση σύμφωνα μὲ τὶς διατάξεις τοῦ ἄρθρου 3 τοῦ Α.Ν. 2344/1940 τῆς ἐκθέσεως τῆς 'Επιτροπῆς καθορισμοῦ τῶν ὁρίων τοῦ αἰγιαλοῦ καὶ τῆς παραλίας, β) τὴν ὑποβολὴ προτάσεως γιὰ τὴν ἔκδοση, σύμφωνα μὲ τὶς διατάξεις τοῦ ἄρθρου 6 τοῦ Α.Ν. 2344/40 τοῦ Π. Δ/τος «περὶ δημιουργίας παραλίας».

6. Τὸ γεγονὸς ὅτι γιὰ τὴν περιοχὴ αὐτή, ποὺ ἀφορᾶ ἡ ἀνωτέρω ἔκθεση συντρέχει ἡ περίπτωση τοῦ ἄρθρου 5 τοῦ Α.Ν. 2344/1940 «περὶ δημιουργίας παραλίας».

7. Τὴν ἀριθ. 5927/10.9.80 αἴτηση τοῦ Σίνου Διονυσίου κατοίκου Θεσ/νίκης ὁδὸς Βενιζέλου 80 «περὶ Χαράξεως ὁρίων αἰγιαλοῦ καὶ παραλίας στὴν περιοχὴ αὐτή», ἀποφασίζουμε :

'Επικυρώνουμε τὴν ἀπὸ 19.9.80 ἔκθεση τῆς ἐπιτροπῆς ἄρθρου 5 τοῦ Α.Ν. 263/68 καθὼς καὶ τὸ τοπογραφικὸ καὶ ὑψομετρικὸ διάγραμμα ποὺ τὴν συνοδεύει, μὲ τὴν ὁποία ἡ 'Επιτροπὴ καθορίζει στὸ διάγραμμα α) τὴν ὁριογραμμὴ τοῦ αἰγιαλοῦ ποὺ σημειώνεται μὲ κόκκινη γραμμή, β) τὴν γραμμὴ τῆς παραλίας ποὺ σημειώνεται μὲ κίτρινη γραμμὴ καὶ γ) τὸν παλαιὸ αἰγιαλὸ ποὺ σημειώνεται μὲ κυανὴ γραμμὴ στὴν περιοχὴ Ν. Σχολὴ 'Εμπορικοῦ Ναυτικοῦ Ν. Μηχανιώνας Θεσ/νίκης.

'Η ἀπόφαση αὐτὴ μαζὶ μὲ τὴν ἀπὸ 19/9/80 ἔκθεση τῆς 'Επιτροπῆς νὰ δημοσιευθεῖ στὴν 'Εφημερίδα τῆς Κυβερνήσεως.

Θεσσαλονίκη, 17 Δεκεμβρίου 1980

Μὲ 'Εντολὴ Νομάρχη
'Ο Οἰκον. Έφορος Δ.Κ.Θ.
ΑΝΔΡΕΑΣ ΓΡ. ΓΕΩΡΓΙΟΥ

ΕΚΘΕΣΗ
'Επιτροπῆς Καθορισμοῦ τῶν ὁρίων Αἰγιαλοῦ καὶ Παραλίας
(ἄρθρ. 74 Π.Δ. 636/77)

Γιὰ τὸν καθορισμὸ τῶν ὁρίων αἰγιαλοῦ καὶ παραλίας στὴν τοποθεσία, ὅπου ἡ 'Ανωτέρα Δημοσία Σχολὴ 'Εμπορικοῦ Ναυτικοῦ Νέας Μηχανιώνας, μπροστὰ ἀπὸ τὴν ἰδιοκτησία τῶν ἀδελφῶν Σίνου, ποὺ γίνεται γιὰ πρώτη φορά.

Θεσ/νίκη 19 Σεπτεμβρίου 1980, οἱ ὑπογεγραμμένοι :

1. Γεωργίου 'Ανδρέας (Α.Τ.1/4) ἀναπληρωτὴς Οἰκονομ. 'Εφόρου Δημοσίων Κτημάτων Θεσ/νίκης, ὡς Πρόεδρος.

2. Καναβάκης Γεώργιος Τοπογρ. Μηχ/κὸς Δ.Ε., ἀναπληρωτὴς Διευθυντοῦ Τ.Υ.Ν. Θεσ/νίκης, ὡς μέλος.

3. Θεοχαρίδης Δημήτριος πλωτάρχης Λ.Σ., ἀναπ/τὴς Λιμενάρχου Θεσ/νίκης, ὡς μέλος ἀποτελοῦντες τὴν ἐπιτροπὴ καθορισμοῦ τῶν ὁρίων τοῦ αἰγιαλοῦ δυνάμει τοῦ ἄρθρ. 74 τοῦ Π.Δ. 636/77 καὶ τοῦ Α.Ν. 2344/1940 συγκληθεῖσα διὰ τῆς ἀπὸ 9.9.1980 ἐντολῆς τοῦ Προέδρου πήγαμε ἐπὶ τόπου εἰς τὴν προαναφερομένη περιοχὴ τὴν 12ην Σεπτεμβρίου καὶ ἀφοῦ πήραμε ὑπ' ὄψιν

1. Τὴν ἀπὸ 9.9.80 αἴτηση τοῦ Σίνου Διονυσίου μὲ τὴν ὁποία ζητεῖται ὁ καθορισμὸς τῶν ὁρίων τοῦ αἰγιαλοῦ στὴν ἀνωτέρω περιοχή.

2. Τὸ τοπογραφικὸ καὶ ὑψομετρικὸ διάγραμμα, ποὺ συντάχθηκε τὴν 5 Σεπτεμβρίου 1980 ἀπὸ τὸν Τοπογράφο Μηχανικὸ Παύλου 'Αθανάσιο, σὲ μία πινακίδα ὑπὸ κλίμακα 1:500 ἐλέγχθηκε δὲ τὴν 12ην Σεπτεμβρίου 1980 ἀπὸ τὸν ὑπάλληλο τῆς Δ.Τ.Υ.Ν. Θεσ/νίκης Τοπογράφο Μηχ/κὸ Καναβάκη Γεώργιο καὶ θεωρήθηκε αὐθημερὸν ἀπὸ τὸν Δ/ντὴ Τ.Υ.Ν. Θεσ/νίκης, ὅπως ὁρίζει τὸ ἄρθρο 20 Ν. 719/77.

3. Τὶς διατάξεις τοῦ Α.Ν. 2344/40 καὶ τὴν σχετικὴ Δικαστηριακὴ καὶ Διοικητικὴ Νομολογία.

4. Τὴν ἀντίληψη ποὺ σχηματίσθηκε ἀπ' τὴν ἐπιτόπια ἐπίσκεψη σχετικὰ μὲ τὸ πλάτος τῆς βρεχόμενης ζώνης τῆς ξηρᾶς καὶ τῶν λοιπῶν συναφῶν στοιχείων ἤτοι :

α) Τὸ γεγονὸς ὅτι, καθ' ὅλο τὸ μῆκος τῆς ἀκτῆς, ὑπάρχει ἀπότομο πρανὲς ὅπως φαίνεται στὸ διάγραμμα.

β) Ότι παρατηρεῖται διάβρωση τῆς ἀκτῆς κατὰ τὸ μεγαλύτερο τμῆμα καὶ κυρίως ὅσο ἀπομακρύνεται ἀπ' τὸν προβλῆτα τῆς Σχολῆς, γεγονὸς ποὺ φαίνεται ἀπ' τὴν θέση τοῦ αἰγιαλοῦ τοῦ 1932.

γ) Ότι ὑπάρχει ἀβαθὴς θαλάσσιος χῶρος.

δ) Ότι δὲν ὑπάρχουν ἀξιοσημείωτα φαινόμενα παλίρροιας καὶ θαλασσίων ρευμάτων.

ε) Ότι ἡ ἔντασις καὶ ἡ συχνότης τῶν ἀνέμων λόγω τοῦ προσανατολισμοῦ τῆς ἀκτῆς εἶναι περιωρισμένες.

5. Τὸ διάγραμμα τῆς ὁριστικῆς διανομῆς τοῦ 'Αγροκτήματος Νέας Μηχανιώνας τοῦ 'Υπουργείου Γεωργίας ἀπ' ὅπου φαίνεται ὅτι τὰ παραλιακὰ ἀγροτεμάχια φθάνουν μέχρι τῆς ὀφρύος τοῦ Πρανοῦς καὶ ἐπὶ πλέον λόγω τῆς παρατηρουμένης διαβρώσεως, δὲν ὑπάρχει περίπτωση παλαιοῦ αἰγιαλοῦ, ἀποφασίζει :

1. Καθορίζει ἐπὶ τοῦ Τοπογραφικοῦ διαγράμματος :

α) Τὴν ὁριογραμμὴ τοῦ αἰγιαλοῦ μὲ κόκκινη συνεχῆ πολυγωνικὴ γραμμή, ποὺ ἀρχίζει ἀπὸ τὴν κορυφὴ 1 ἀκολουθεῖ τὰ σημεῖα 2-3 καὶ τελειώνει στὴν κορυφὴ 17, μὲ συντεταγμένες ὅπως φαίνονται στὸν ἀντίστοιχο πίνακα καὶ ἀσφαλίσεις τῶν κορυφῶν ὅπως στὸ διάγραμμα.


β) Τὴ γραμμὴ τῆς παραλίας μὲ κίτρινη συνεχῆ γραμμὴ ποὺ ἀρχίζει ἀπ' τὴν κορυφὴ 1', ἀκολουθεῖ τὰ σημεῖα 2'-3' καὶ τελειώνει στὴν κορυφὴ 15' μὲ συντεταγμένες ὅπως φαίνονται στὸν ἀντίστοιχο πίνακα καὶ ἀσφαλίσεις τῶν κορυφῶν, ὅπως στὸ διάγραμμα.

2. 'Αποφαίνεται ὅτι δὲν ὑπάρχει παλαιὸς αἰγιαλός.

3. 'Εξαιρεῖ ἀπὸ τὴ ζώνη τῆς παραλίας τὸ κτίσμα ποὺ βρίσκεται μέσα σ' αὐτὴ καὶ δι' αὐτὸ τὸ λόγο τὸ περιγράφει μὲ κίτρινη γραμμή.

'Ο Πρόεδρος
ΑΝΔΡΕΑΣ ΓΡ. ΓΕΩΡΓΙΟΥ

Τὰ μέλη
ΓΕΩΡΓΙΟΣ ΚΑΝΑΒΑΚΗΣ
ΔΗΜΗΤΡΙΟΣ ΘΕΟΧΑΡΙΔΗΣ

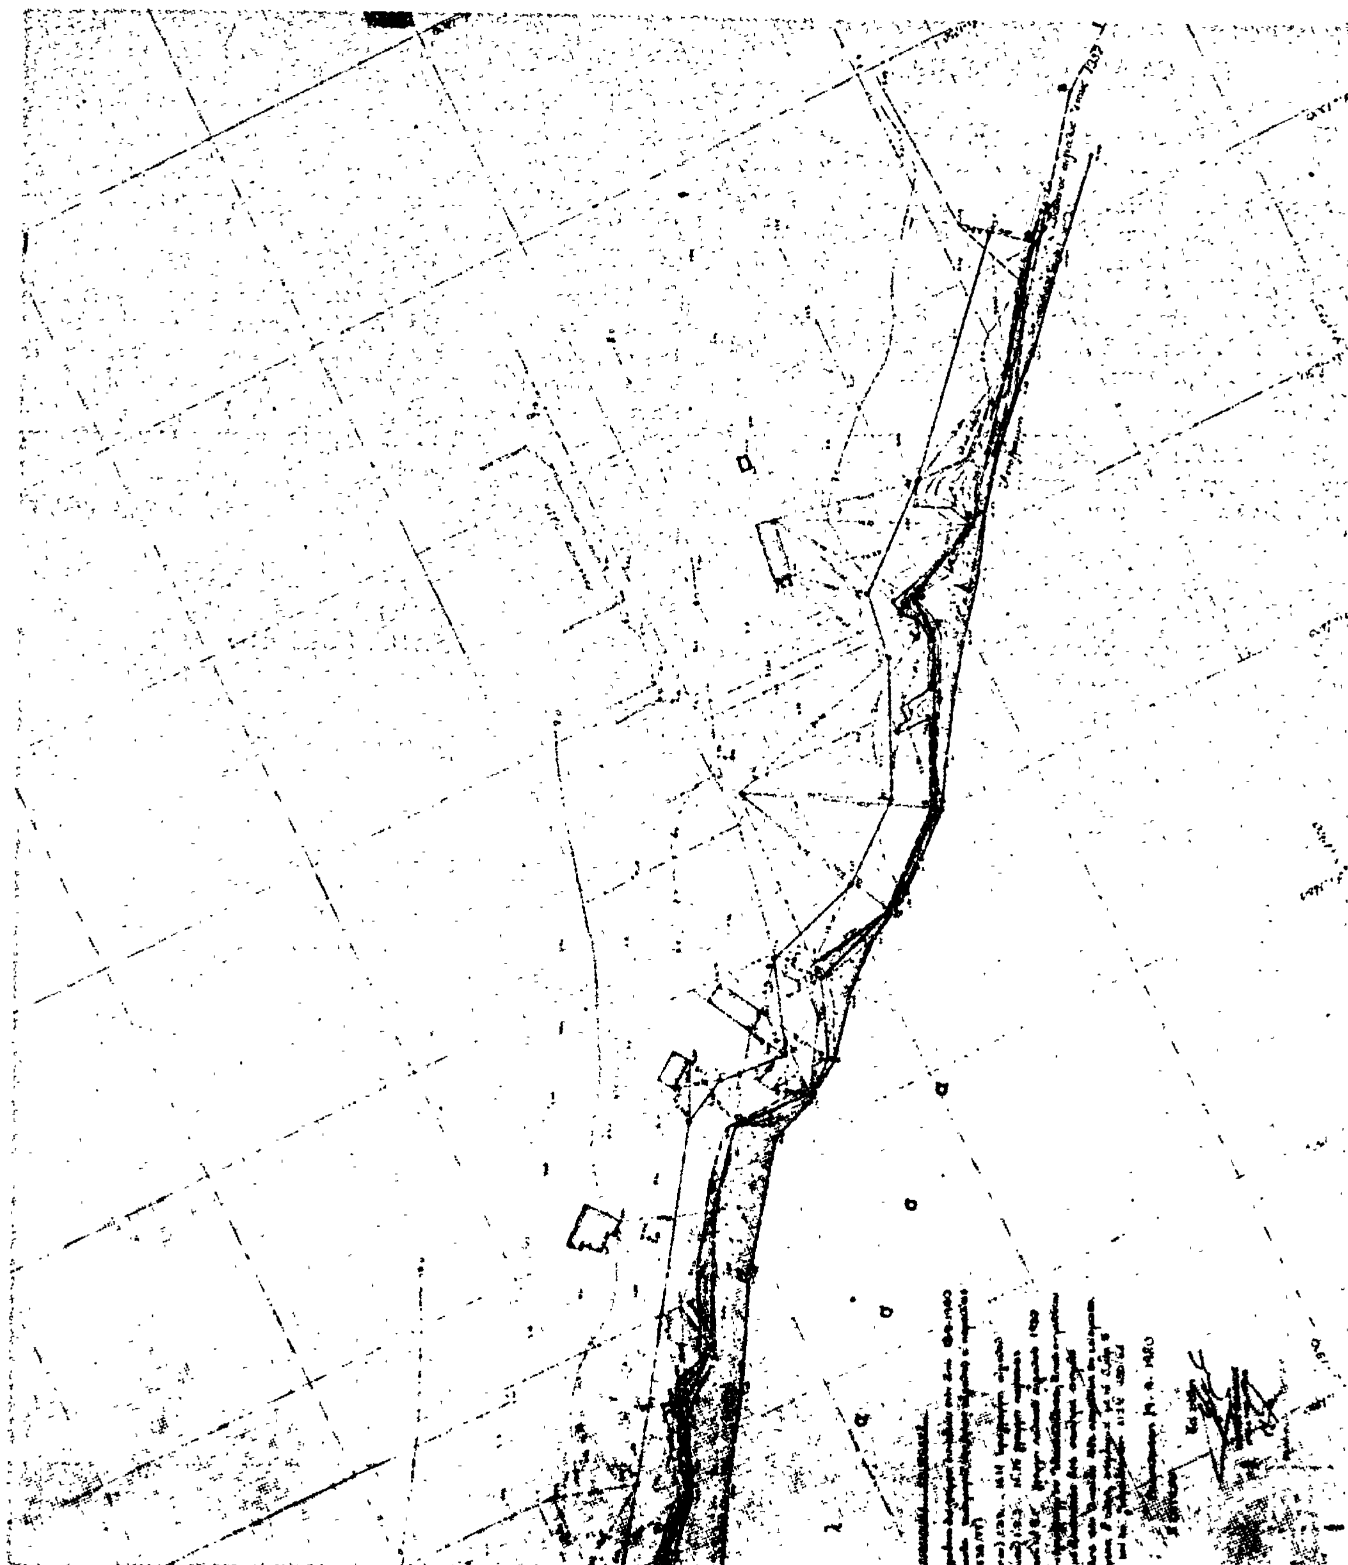

ΠΟΛΕΟΔΟΜΙΑ

ΑΠΟΦΑΣΕΙΣ

Ἀριθ. 11306 (3)

Περὶ ἀναγνωρίσεως τῆς ἰδιωτικῆς παρόδου ὁδοῦ Πηλίκα ὅτι ὑπάρχει πρὶν ἀπὸ τὸ ἔτος 1923, στὴ Χαλκίδα, Ν. Εὐβοίας.

Ο ΝΟΜΑΡΧΗΣ ΕΥΒΟΙΑΣ

Σύμφωνα μέ:

1. Τὶς διατάξεις: α) Τῆς παρ. 4 τοῦ ἄρθρου 20 τοῦ ἀπὸ 17.7.1923 Ν.Δ/τος «περὶ σχεδίων πόλεων, κωμῶν καὶ συνοικισμῶν τοῦ Κράτους καὶ ἀνεγέρσεως αὐτῶν». β) Τοῦ Ν. 3200/55 «περὶ Διοικητικῆς Ἀποκεντρώσεως», ὅπως ἔχει συμπληρωθεῖ καὶ τροποποιηθεῖ μεταγενέστερα μὲ τὸ 532/70 Ν.Δ. γ) Τοῦ 712/70 Β.Δ. «περὶ καθορισμοῦ τῶν διατηρουμένων ὑπὲρ τοῦ Ὑπουργοῦ Δημοσίων Ἔργων ἁρμοδιοτήτων», ποὺ ἐκδόθηκε σ' ἐκτέλεση τοῦ 532/70 Ν.Δ., ὅπως αὐτὰ τροποποιήθηκαν καὶ συμπληρώθηκαν μὲ τὰ 677/71 καὶ 198/72 Β.Δ/τα.

2. Τὴν ἀπὸ 2.7.1979 αἴτηση τοῦ Εὐαγγ. Κωτσοβίνου μὲ τὴν ὁποία ζητᾶ τὴν ἔκδοση ἀποφάσεως γιὰ τὴν πάροδο τῆς ὁδοῦ Πηλίκα ποὺ ἔχει σχηματισθεῖ πρὶν ἀπὸ τὸ ἔτος 1923.

3. Τοὺς ἀκόλουθους τίτλους ἰδιοκτησίας, στοὺς ὁποίους ἀναφέρεται ἡ ὑπόψη πάροδος: α) 3289/12.1.1901 συμβόλαιο Συμβολαιογράφου Χαλκίδος Θεοδ. Φαρμακίδου. β) 61034/3.8.1926 συμβόλαιο Συμβολαιογράφου Χαλκίδος Ἰω. Τζιώτου. γ) 2466/29.4.1939 συμβόλαιο τοῦ Συμβολαιογράφου Χαλκίδος Σπυρ. Σπυροπούλου.

4. Τὴ βεβαίωση τοῦ Δήμου, ὅτι ἡ πάροδος αὐτὴ προϋπῆρχε τοῦ ἔτους 1923.

5. Τὸ ἀπὸ Φεβρουαρίου 1977 τοπογραφικὸ διάγραμμα τοῦ μηχανικοῦ Ἀθ. Βασιλείου.

6. Τὴ 13-3/8.12.80 πράξη τοῦ Νομαρχιακοῦ Συμβουλίου Δημοσίων Ἔργων Ν. Εὐβοίας, ἀποφασίζουμε:

Ἀναγνωρίζουμε ὅτι ἡ πάροδος ὁδοῦ Πηλίκα, ποὺ ἔχει σχηματισθεῖ μὲ ἰδιωτικὴ πρωτοβουλία, προϋπῆρχε τοῦ ἀπὸ 17.7.1923 Ν.Δ/τος, μετὰ τὴν ἰσχὺν τοῦ ὁποίου δὲν ἔγινε καμιὰ αὔξηση τοῦ ἀρχικοῦ κοινόχρηστου χώρου.

Ἡ ἀνωτέρω πάροδος βρίσκεται μέσα στὸ ἐγκεκριμένο σχέδιο Χαλκίδος στὸ ΟΤ275 καὶ περικλείεται ἀπὸ τὶς ὁδοὺς Πηλίκα Χαραλάμπους καὶ Γαζέπη, ὅπως φαίνεται στὸ ἀπὸ Φεβρουαρίου 1979 τοπογραφικὸ διάγραμμα τοῦ Μηχανικοῦ Βασιλείου ὑπὸ στοιχεῖα α, β, γ, δ, Δ, Γ, Β, α τὸ ὁποῖο ἔχει θεωρηθεῖ ἀπὸ τὸ Δ/ντὴ Τεχνικῶν Ὑπηρεσιῶν τῆς Νομαρχίας μας.

Ἡ ἀπόφαση αὐτὴ νὰ δημοσιευθεῖ στὴν Ἐφημερίδα τῆς Κυβερνήσεως.

Χαλκίδα, 21 Δεκεμβρίου 1980

Ὁ Νομάρχης
ΚΩΝ. ΠΑΠΑΒΛΑΣΟΠΟΥΛΟΣ

ΤΟΠΟΓΡΑΦΙΚΟ ΔΙΑΓΡΑΜΜΑ ΟΙΚΟΠΕΔΟΥ ΙΔΙΟΚΤΗΣΙΑΣ [illegible]

ΜΕ ΣΤΟΙΧΕΙΑ (Α-Β-Γ-Δ-Ε-Ζ-Α) Ε = 100.00 Μ²

ΣΤΟ Ο.Τ. 285 ΠΙΝ 12 ΣΤΑ ΧΑΝΙΑ

ΠΙΝΑΚΑΣ ΙΔΙΟΚΤΗΣΙΩΝ [illegible]

	[illegible] ΟΙΚΟΠΕΔΟΥ	[illegible]	ΕΜΒΑΔΟΝ	[illegible]	ΠΑΡΑΤΗΡΗΣΕΙΣ
[illegible]	[illegible]	[illegible]	[illegible]	[illegible]	
[illegible]	[illegible]	[illegible]	116.50 Μ²	[illegible] ΧΑΝΙΑ	
[illegible]	[illegible]	[illegible]	112.50 Μ²	[illegible] ΧΑΝΙΑ	
[illegible]	[illegible]	[illegible]	[illegible]	[illegible]	
[illegible]	[illegible]	[illegible]	[illegible]	[illegible] ΧΑΝΙΑ	
[illegible]	[illegible]	[illegible]	569.00 Μ²	[illegible] ΧΑΝΙΑ	
[illegible]	[illegible]	[illegible]	[illegible]	[illegible]	
[illegible]	[illegible]	[illegible]	232.00 Μ²	[illegible] ΧΑΝΙΑ	
[illegible]	[illegible]	[illegible]	26.50 Μ²		

ΧΑΝΙΑ [illegible] 1979

ΚΛΙΜΑΚΑ 1:200

ΑΝΑΚΟΙΝΩΣΕΙΣ

Ἀριθ. 1576/566 (4)

Περὶ εἰδοποιήσεως τῆς παρακαταθέσεως ἀποζημιώσεως ἀκινήτων ρυμοτομουμένων κατὰ τὴν ἐφαρμογὴ τοῦ ρυμοτομικοῦ σχεδίου Κοιν. Πεύκης στὶς ὁδοὺς Κουντουριώτου καὶ Ὑψηλάντου.

Ο ΥΠΟΥΡΓΟΣ ΧΩΡΟΤΑΞΙΑΣ, ΟΙΚΙΣΜΟΥ ΚΑΙ ΠΕΡΙΒΑΛΛΟΝΤΟΣ

Ἔχοντας ὑπόψη:

1. Τὶς διατάξεις τοῦ ἀπὸ 17.7.1923 Ν. Δ/τος «περὶ σχεδίων πόλεων, κωμῶν κλπ.».
2. Τὶς διατάξεις τοῦ Ν.Δ. 797/71 «περὶ ἀναγκαστικῶν ἀπαλλοτριώσεων».
3. Τὶς διατάξεις τοῦ Ν. 1032/80 «περὶ συστάσεως τοῦ Ὑπουργείου Χωροταξίας Οἰκισμοῦ καὶ Περιβάλλοντος».
4. Τὴν ἀριθ. Γ. 1266/91/21.3.80 ἀπόφαση ΥΧΟΠ (Φ.Ε.Κ. 372/13/15.4.80) «περὶ μεταβιβάσεως ἐξουσίας τοῦ ΥΧΟΠ στοὺς προϊσταμένους τῆς Γενικῆς Δ/νσεως Οἰκισμοῦ».
5. Τὴν ὑπ' ἀριθ. 17910/9955/18.10.1980 ἀπόφαση τοῦ Ὑπουργοῦ ΥΧΟΠ «περὶ ἐγκρίσεως πιστώσεως», γνωστοποιοῦμε:

Στοὺς ἰδιοκτῆτες ἀκινήτων τῶν ὁδῶν Κουντουριώτου, Ὑψηλάντου, ποὺ ρυμοτομοῦνται κατὰ τὴν ἐφαρμογὴ τοῦ ρυμοτομικοῦ σχεδίου Κοιν. Πεύκης Ἀττικῆς κα σύμφωνα μὲ τὴν ὑπ' ἀριθ. 96/74 πράξη ἀναλογισμοῦ Ὑπηρ. Πολεοδ. Ἀθηνῶν καθὼς καὶ σὲ τυχὸν ἐνυπόθηκους δανειστὲς ἐπὶ τῶν ἀκινήτων τούτων ὅτι ἡ ἀποζημίωση, ποὺ καθορίστηκε σύμφωνα μὲ τὴν 264/78 ἀπόφαση τοῦ Μονομελοῦς Πρωτοδικείου Ἀθηνῶν γιὰ τὴν ἀπαλλοτρίωση τῶν ἀκινήτων, ἔχει κατατεθεῖ στὸ Ταμεῖο Παρακαταθηκῶν καὶ Δανείων ὑπὲρ τοῦ Σταματάκη Γεωργίου ποσὸ 1.588.400 δρχ.

Σχετικὰ μὲ τὴν κατάθεση αὐτὴ ἔχει ἐκδοθεῖ τὸ ὑπ' ἀριθ. 613389/30.12.80 ἰσόποσο γραμμάτιο τοῦ Ταμείου Παρακαταθηκῶν καὶ Δανείων.

Ἡ ἀνακοίνωση αὐτὴ νὰ δημοσιευθεῖ στὴν Ἐφημερίδα τῆς Κυβερνήσεως.

Ἀθῆναι, 16 Ἰανουαρίου 1981

Μὲ ἐντολὴ Ὑπουργοῦ
Ὁ Διευθυντὴς κ.ά.α.
Κ. ΣΤΑΥΡΟΠΟΥΛΟΥ

ΑΠΟ ΤΟ ΕΘΝΙΚΟ ΤΥΠΟΓΡΑΦΕΙΟ